

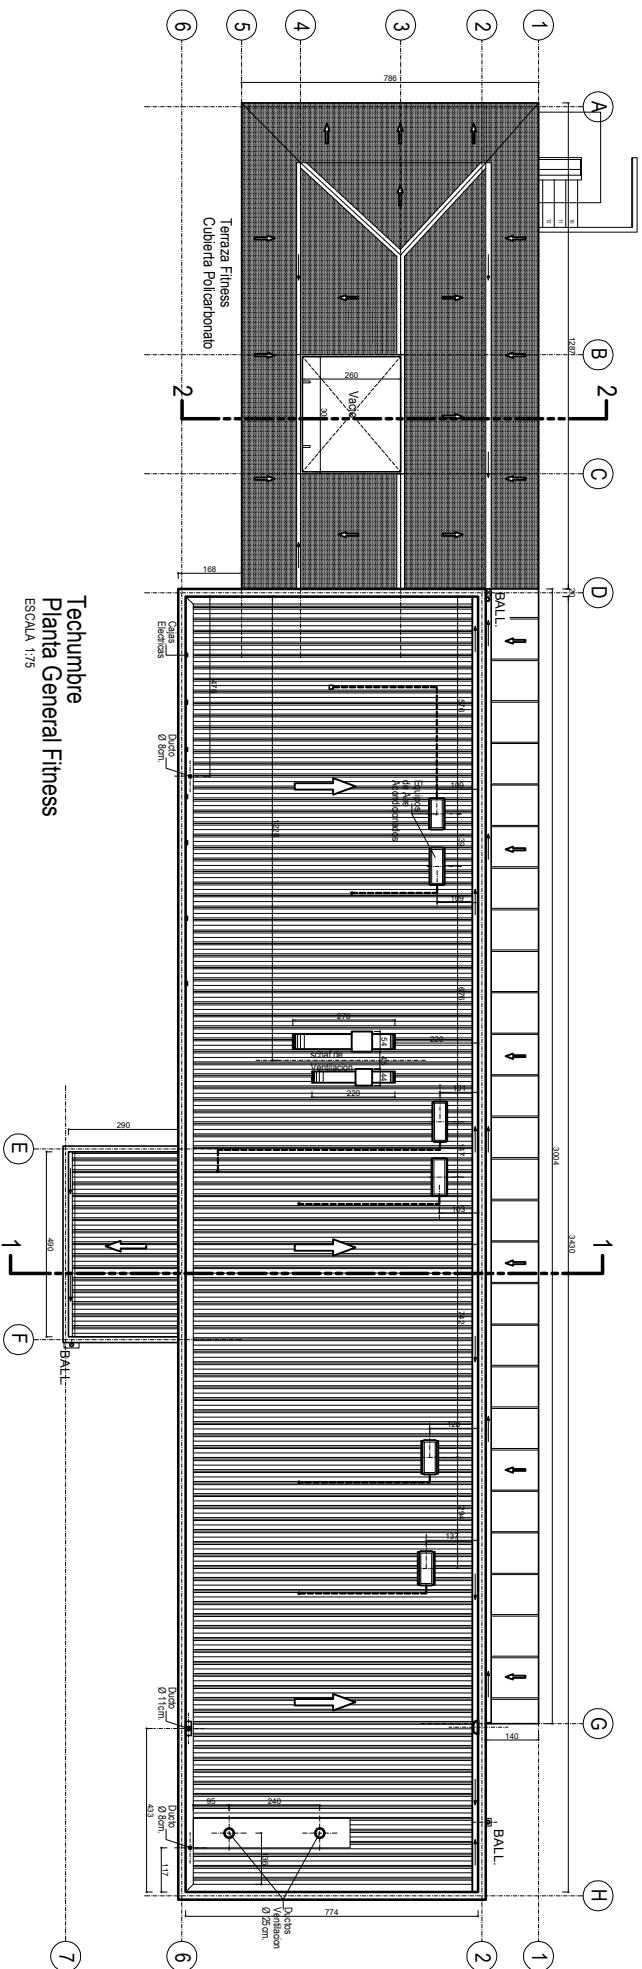


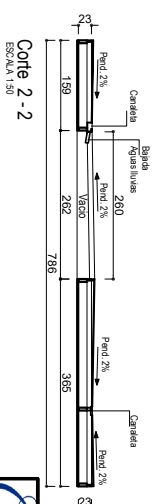

Techumbre
Planta General Fitness
ESCALA 1/75

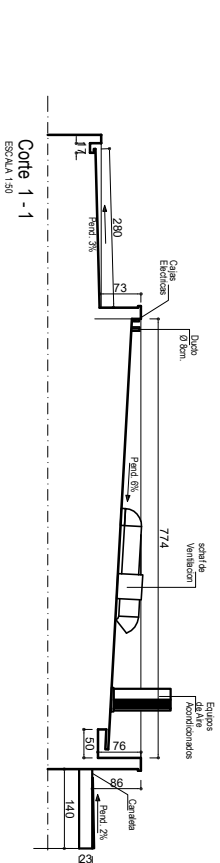

		LEVANTAMIENTO CUBIERTAS CLUB PROVIDENCIA	
DIRECCION : AVDA POOLBO N° 2878	PROVIDENCIA	CONTENIDO : PLANTAS CUBIERTAS FITNESS - PASILLOS Y CORRIDOS	FECHA: MARZO 2023
REGION : REGION METROPOLITANA DE SANTIAGO		DIBUJANTE : ANA LILLO PARRINARUA	PRIMA
COMUNA : PROVIDENCIA		CONSTRUCTOR : POMA ALLENDE INGENIERIA CIVIL	PRIMA
PROPIETARIO : CLUB PROVIDENCIA		MANEJO : CLUB PROVIDENCIA	PRIMA
RUT : 70.472.200-K		VERSION : 00	LAMINA: 3/3
ESCALAS : LAS INDICADAS			